


ÚZEMNÝ PLÁN OBCE DUBOVÉ ZMENY A DOPLNKY Č.2 D U B O V É N Á V R H R I E Š E N I A



ZOZNAM RIEŠENÝCH LOKALÍT
 21 plocha na západ od z. ú. - lokalita Nad dedinou

SCHVALENÉ
 UZNESENÍM OBECNEHO ZASTUPITEĽSTVA
 V DUBOVODI
 ČÍSLO 11/1507 ZO DŇA 20.9.2008

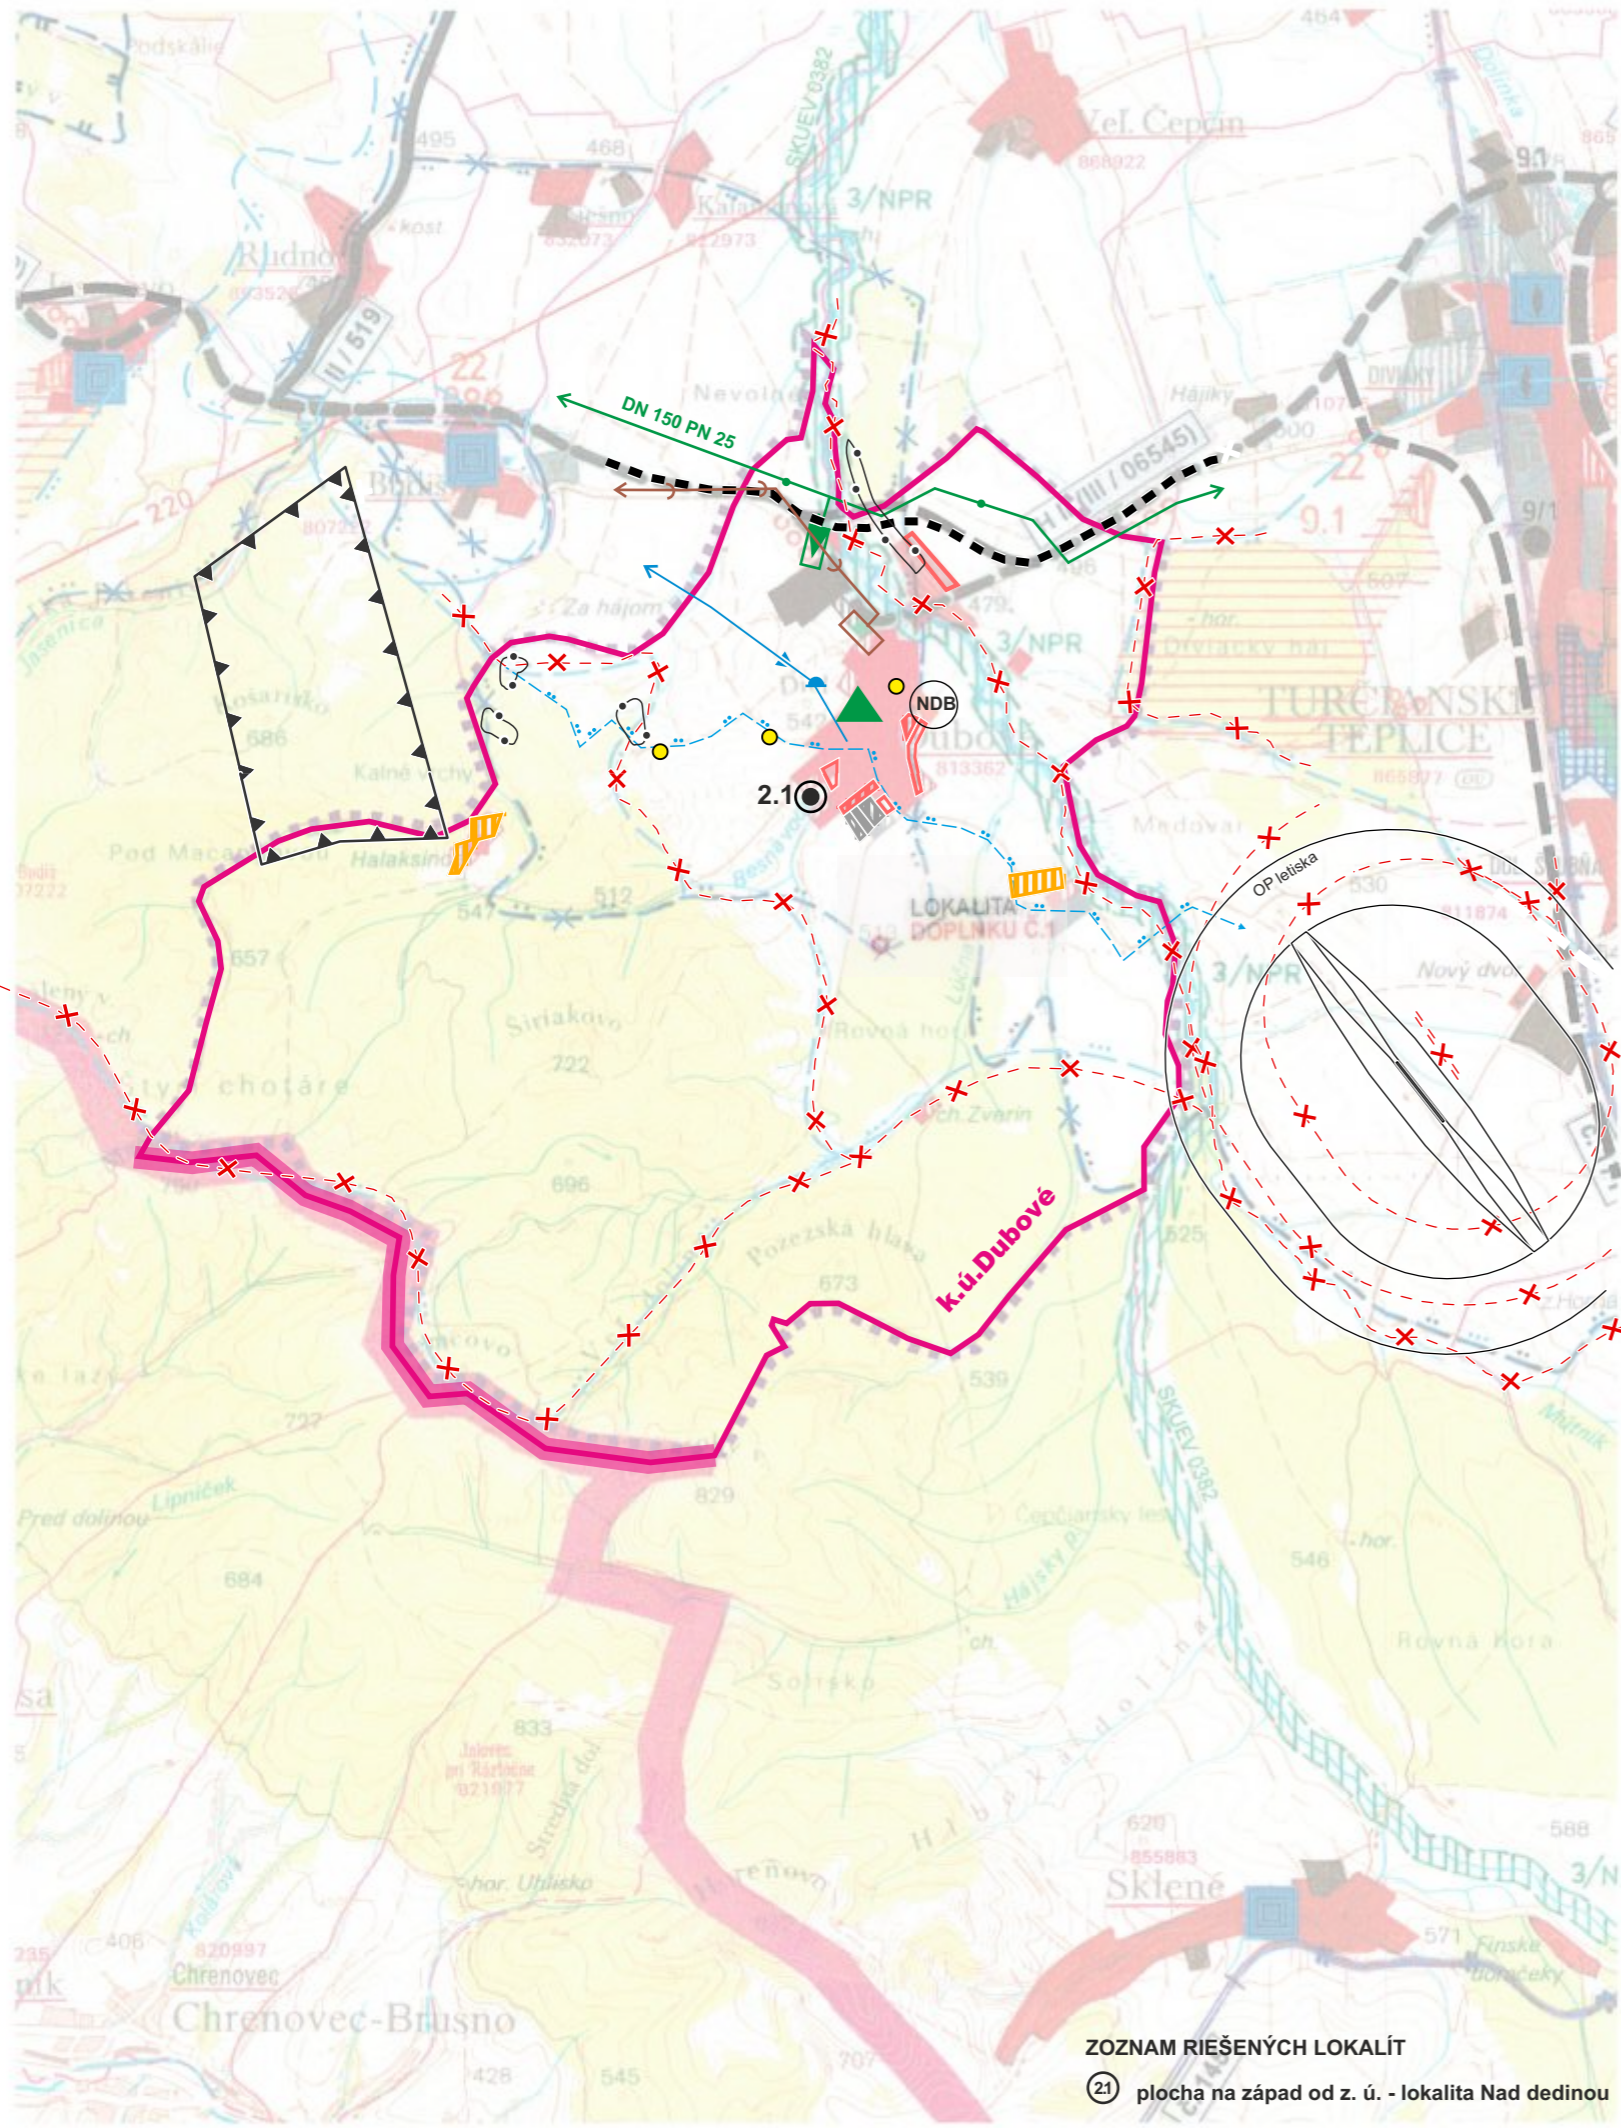

Ing. ĽUBOŠ LETHICH
 STAROSTA OBCE
L. Lethich



Eleonóra Hejzlarová



3
 ČÍSLO SADY

OBSTARÁVATEĽ: OBEC DUBOVÉ
 ZÁSTUPCA OBSTARÁVATEĽA §2a: ING. ARCH. JÁN BURIAN

MIERKA: 1 : 50 000
 NÁZOV DOKUMENTÁCIE: ÚZEMNÝ PLÁN OBCE DUBOVÉ
 ČÍSLO VÝKRESU: 1

SPRACOVATEĽ: Ing. arch. Eleonóra Hejzlarová, autorizovaný architekt SKA, 1629 AA NÁVRH RIEŠENIA na podklade ÚPN-VÚC Žilinského kraja				NÁZOV VÝKRESU: ÚZEMNÝ PLÁN OBCE DUBOVÉ Zmeny a doplnky číslo 2	
OBSTARÁVATEĽ: Obec Dubové SPRACOVATEĽ - HLAVNÝ RIEŠITEĽ: ING. ARCH. RÓBERT TOMAN, AUTORIZOVANÝ ARCHITEKT ČAO : 0336 AA				Číslo výkresu: 1	Číslo paré: PP
URBANIZMUS	DOPRAVA	VODNÉ HOSP.	ENERGETIKA	KEP	
ZODP. PROJEKTANT	ŠIRŠIE VZŤAHY			ZODP. PROJEKTANT	ZODP. PROJEKTANT
ING. ARCH. PETER NEZVAL	ING. ARCH. NATAŠA PAULÍNYOVÁ	ING. KAROL KOLLÁR	ING. ARCH. PAVEL AUJT	ING. ARCH. PETER NEZVAL	ING. ARCH. PETER NEZVAL
HL. RIEŠITEĽ	Ing. arch. Eleonóra Hejzlarová			Dátum: 02/2017	Mierka: 1 : 50 000

ČISTOPIS

ÚZEMNÝ PLÁN OBCE DUBOVÉ

ZMENY A DOPLNKY č.2

ZMENY A DOPLNKY

LEGENDA

ÚPN-VÚC ŽILINSKÉHO KRAJA

LEGENDA ÚPN VÚC ŽK

STAV	NÁVRH	VÝHLAD	
			HRANICA SLOVENSKEJ REPUBLIKY
			HRANICA RIEŠENÉHO ÚZEMIA
			HRANICA OKRESU HRANICA OKRESU
			HRANICE OBCE / MESTA HRANICA KATASTRÁLNEHO ÚZEMIA
			OBYTNÉ PLOCHY A PLOCHY OBČIANSKEJ VYBAVENOSTI
			PLOCHY PRIEMYSELNEJ VÝROBY, SKLADOV
			ZARIADENIA POĽNOHOSPODÁRSKEJ VÝROBY
			PLOCHY ŠPORTOVÝCH ZARIADENÍ PLOCHY ŠPORTOVÝCH ZARIADENÍ
			PLOCHY REKREAČIE A TURIZMU
			REKREAČNÝ PRIESTOR VYŠŠIEHO VÝZNAMU
			PLOCHY VÝZNAMNEJ ZELENE A CINTORÍNOV
			PLOCHY LESOPARKOV
			PLOCHY KÚPEĽNÝCH ZARIADENÍ
			VNÚTORNÉ KÚPEĽNÉ ÚZEMIE
			CIEĽOVÉ MESTO TURIZMU A CESTOVNÉHO RUCHU
			MEDZINÁRODNÉ STREDISKO TURIZMU
			CELOŠTÁTNE STREDISKO TURIZMU
			LIEČEBNÉ A REKREAČNÉ KÚPELE
			PLOCHY ĽOSOBNITNÉHO URČENIA
			IDENTIFIKÁCIA VÝHRADNÝCH LOŽÍSK NERASTNÝCH SUROVÍN
			DOBÝVACÍ PRIESTOR LOŽÍSK NERASTNÝCH SUROVÍN
			CHRÁNENÉ LOŽISKOVÉ ÚZEMIE CHRÁNENÉ LOŽISKOVÉ ÚZEMIE
			LOŽISKO RAŠELINY
			DIAĽNICA
			RÝCHLOSTNÁ KOMUNIKÁCIA
			CESTA I. A II. TRIEDY
			ALT. TRASA DIAĽNICE
			MIMOÚROVŇOVÁ KRIŽOVATKA
			CESTNÝ TUNEL

STAV	NÁVRH	VÝHLAD	
			VYSOKORÝCHLOSTNÁ ŽELEZNIČNÁ TRATĚ
			VYSOKORÝCHLOSTNÁ ŽELEZNIČNÁ TRATĚ ALT. SEVERNÁ TRASA
			ŽELEZNIČNÁ TRATĚ I. KATEGÓRIE
			ŽELEZNIČNÁ TRATĚ III. KATEGÓRIE
			ŽELEZNIČNÁ STANICA
			ZRIAĐOVACIA NÁKLADNÁ ŽELEZNIČNÁ STANICA
			ŽELEZNIČNÝ TUNEL
			HRANIČNÝ PRIECHOD CESTNÝ
			HRANIČNÝ PRIECHOD ŽELEZNIČNÝ
			VODNÁ CESTA, PRÍSTAV
			REKREAČNÁ VODNÁ DOPRAVA
			REGIONÁLNE LETISKO PRE MEDZINÁRODNÚ DOPRAVU
			OSTATNÉ REGIONÁLNE LETISKÁ
			TERMINÁL KOMBINOVANEJ DOPRAVY MEDZINÁRODNÉHO VÝZNAMU
			TERMINÁL KOMBINOVANEJ DOPRAVY PREKLADISKO KOMBINOVANEJ DOPRAVY
			CYKLOMAGISTRÁLY PODĽA SLOVENSKEHO CYKLOKLUBU
			CYKLOMAGISTRÁLY DOPLNENÉ PODĽA ÚPN VÚC
			TRASA NEKONVENČNÉHO SYSTÉMU HROMADNEJ DOPRAVY
			SEDAČKOVÁ LANOVKA
			KABÍNKOVÁ LANOVKA
			ÚZKOKOĽAJNÁ ŽELEZNIČNÁ TRATĚ
			SKLÁDKA KOMUNÁLNEHO ODPADU REGIONÁLNE, MIESTNE
			SKLÁDKA PRIEMYSELNÉHO ODPADU
			SPALOVNA ODPADOV
			HALDY Z ÚPRAVY A SPRACOVANIA RÚD
			ODKALISKÁ
			VEĽKÝ ZDROJ ZNEČISŤOVANIA OVZDUŠIA
			STREDNÝ ZDROJ ZNEČISŤOVANIA OVZDUŠIA
			ZDROJ ZNEČISŤOVANIA VÓD

STAV	NÁVRH	VÝHLAD	
			VODNÁ NÁDRŽ
			HRANICA CHRÁNENEJ VODOHOSPODÁRSKEJ OBLASTI
			PHO ZDROJOV PITNÝCH VÓD 2°
			PHO ZDROJOV PITNÝCH VÓD 3°
			OP PRIRODNÝCH LIEČIVÝCH MINERÁLNYCH VÓD 2°
			PHO PRIRODNÝCH LIEČIVÝCH ZDROJOV A MINERÁLNYCH VÓD 3°
			OP PRIRODNÝCH LIEČIVÝCH MINERÁLNYCH VÓD 2°
			PHO PRIRODNÝCH LIEČIVÝCH ZDROJOV A MINERÁLNYCH VÓD 3°
			NÁRODNÝ PARK - III°
			OCHRANNÉ PÁSMO NÁRODNÉHO PARKU - II°
			OCHRANNÉ PÁSMO NÁRODNÉHO PARKU NA ZRUŠENIE - I°
			CHRÁNENÁ KRAJINNÁ OBLASŤ - II°
			NÁRODNÁ PRIRODNÁ REZERVÁCIA - V°
			PRIRODNÁ REZERVÁCIA - V°
			NÁRODNÁ PRIRODNÁ PAMiatKA - V°
			PRIRODNÁ PAMiatKA - V°
			CHRÁNENÝ AREÁL - IV°
			OCHRANNÉ PÁSMO NPR A PR - IV°
			ARCHEOLOGICKÁ LOKALITA
			LOKALITA SVETOVÉHO KULTÚRNEHO DEDIČTVA
			MESTSKÁ PAMiatKOVÁ REZERVÁCIA
			PAMiatKOVÁ REZERVÁCIA ĽUDOVEJ ARCHITEKÚRY
			PAMiatKOVÁ ZÓNA VYHLÁSENÁ
			PAMiatKOVÁ ZÓNA NAVRHOVANÁ (V PROCESE SCHVAĽOVANIA)
			PAMiatKOVÁ ZÓNA VYTIPOVANÁ
			SKANZENY (EXPOZÍCIE ĽUDOVEJ ARCHITEKÚRY V PRIRODE)
			HISTORICKÁ ZEĽEŇ (PAM. CHRÁNENÉ PARKY)
			NÁRODNÁ KULTÚRNA PAMiatKA
			ELEKTRICKÉ VEDENIE ZVN 400 kV
			ROZVODŇA VVN, ELEKTRÁREŇ
			PLYNOVOD VVTL

STAV		
		ZRUŠENÉ OP A PHO
		OP PRIRODNÝCH LIEČIVÝCH MINERÁLNYCH VÓD 1°
		OP PRIRODNÝCH LIEČIVÝCH MINERÁLNYCH VÓD 2°
		PHO PRIRODNÝCH LIEČIVÝCH ZDROJOV A MINERÁLNYCH VÓD 3°

DOPLNENIE LEGENDY ÚPN VUC ŽK

STAV	NÁVRH	VÝHLAD	
			ÚZEMNÁ REZERVA PRE CESTNÉ KOMUNIKÁCIE
			VTL PLYNOVOD PN 40,25
			REGULAČNÁ STANICA PLYNU
			PLYNOFIKOVANÉ SÍDLO
			HLAVNÉ SKUPINOVÉ PRIVÁDZAČE PITNEJ VODY
			VODOJEM
			SKUPINOVÝ KANALIZAČNÝ ZBERAČ
			ČISTIAREŇ ODPADOVÝCH VOD
			OP II° PRIRODNÝCH LIEČIVÝCH ZDROJOV A PRIRODNÝCH MINERÁLNYCH ZDROJOV
			RÁDIOMAJÁK
			JAVY NA ZRUŠENIE, NEPLATNÉ ÚDAJE
			NELEGÁLNA SKLÁDKA ODPADU
			SVAHOVÉ DEFORMÁCIE



	HRANICA RIEŠENÉHO ÚZEMIA ÚPN-O DUBOVÉ
--	---------------------------------------