


ÚZEMNÝ PLÁN OBCE DUBOVÉ ZMENY A DOPLNKY Č.2 D U B O V É NÁVRH RIEŠENIA

ZOZNAM VEREJNOPROSPEŠNÝCH STAVIEB - VODNÉ HOSPODÁRSTVO

- 4 ROZŠÍRENIE ROZVODNEJ VODOVODNEJ SIETE PROFILO DŇ 110/300 M
- 5 VYBUDOVANIE/SPĽAŠKOVÉ KANAĽIZÁCIE PROFILU DN 800, DN 250, DN 300, DŽKY 4100 M
- 6 MALÁ ĚOV PRE ZŠ, KULTÚRNY DOM A OBEČNÝ ÚRAD
- 7 HYDROGEOLOGICKÝ PRIESKUM NA ZÍSKANIE VODÁRENSKÝCH ZDROJOV PRE LOKALITY HAĽKASINCE, ZVERÍN, POŽEHY
- 8 ZABEZPEČENIE KORYTA TURCA PROTI ZOSUVOM BREHOV
- 9 REVITALIZÁCIA ÚPRAVY KORYTA POTOKA BESNÁ VODA V INTRAVILÁNE OBCE
- 10 VIACÚĚELOVÁ MALÁ VODNÁ NÁDRŽ NAD OBCOU NA BESNEJ VODE
- 11 POLDER NA POTOKU LUBNA

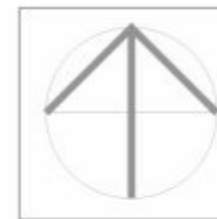

OBSTARÁVATEĽ OBEC DUBOVÉ		NÁZOV DOKUMENTÁCIE ÚZEMNÝ PLÁN OBCE			
MIERKA 1 : 5 000		NÁZOV VÝKRESU VÝKRES VEREJNÉHO TECHNICKÉHO VYBAVENIA ÚZEMIA - VODNÉ HOSPODÁRSTVO			
SPRACOVANÉ NA PODKLADE SÚTLAČE ÚPN-O DUBOVÉ A JEHO DOPLNKU Č.1					
STUDIJNÝ NÁVRH RIEŠENIA		SPRACOVATEĽ - HLAVNÝ RIEŠITEĽ Ing. arch. Eleonóra Hejzlarová, autorizovaný architekt SKA, 1629 AA			
OBSTARÁVATEĽ		SPRACOVATEĽ - HĽAVNÝ RIEŠITEĽ Obec Dubové ING. ARCH. RÓBERT TOMAN, AUTORIZOVANÝ ARCHITEKT, ĚAO : 0336 AA			
URBANIZM		ÚZEMNÝ PLÁN OBCE DUBOVÉ Zmeny a doplnky číslo 2		Číslo výkresu	Číslo paré
ZODP. PROJEKTANT		VÝKRES VEREJNÉHO TECHNICKÉHO VYBAVENIA ÚZEMIA - VODNÉ HOSPODÁRSTVO		5	PP
ING. ARCH. PETER NEŽVAL		ING. NATASA PAULINYOVÁ		RNDr. PAVEL ALEXANDER	ING. ARCH. PETER NEŽVAL
HL. RIEŠITEĽ		Ing. Vlasta Pitoňáková		Dátum	Mierka
				02/2017	1 : 5 000

ZOZNAM RIEŠENÝCH LOKALÍT


- 21 plocha na západ od z. ú. - lokalita Nad dedinou

ČISTOPIS

ÚZEMNÝ PLÁN OBCE DUBOVÉ

ZMENY A DOPLNKY č.2

B

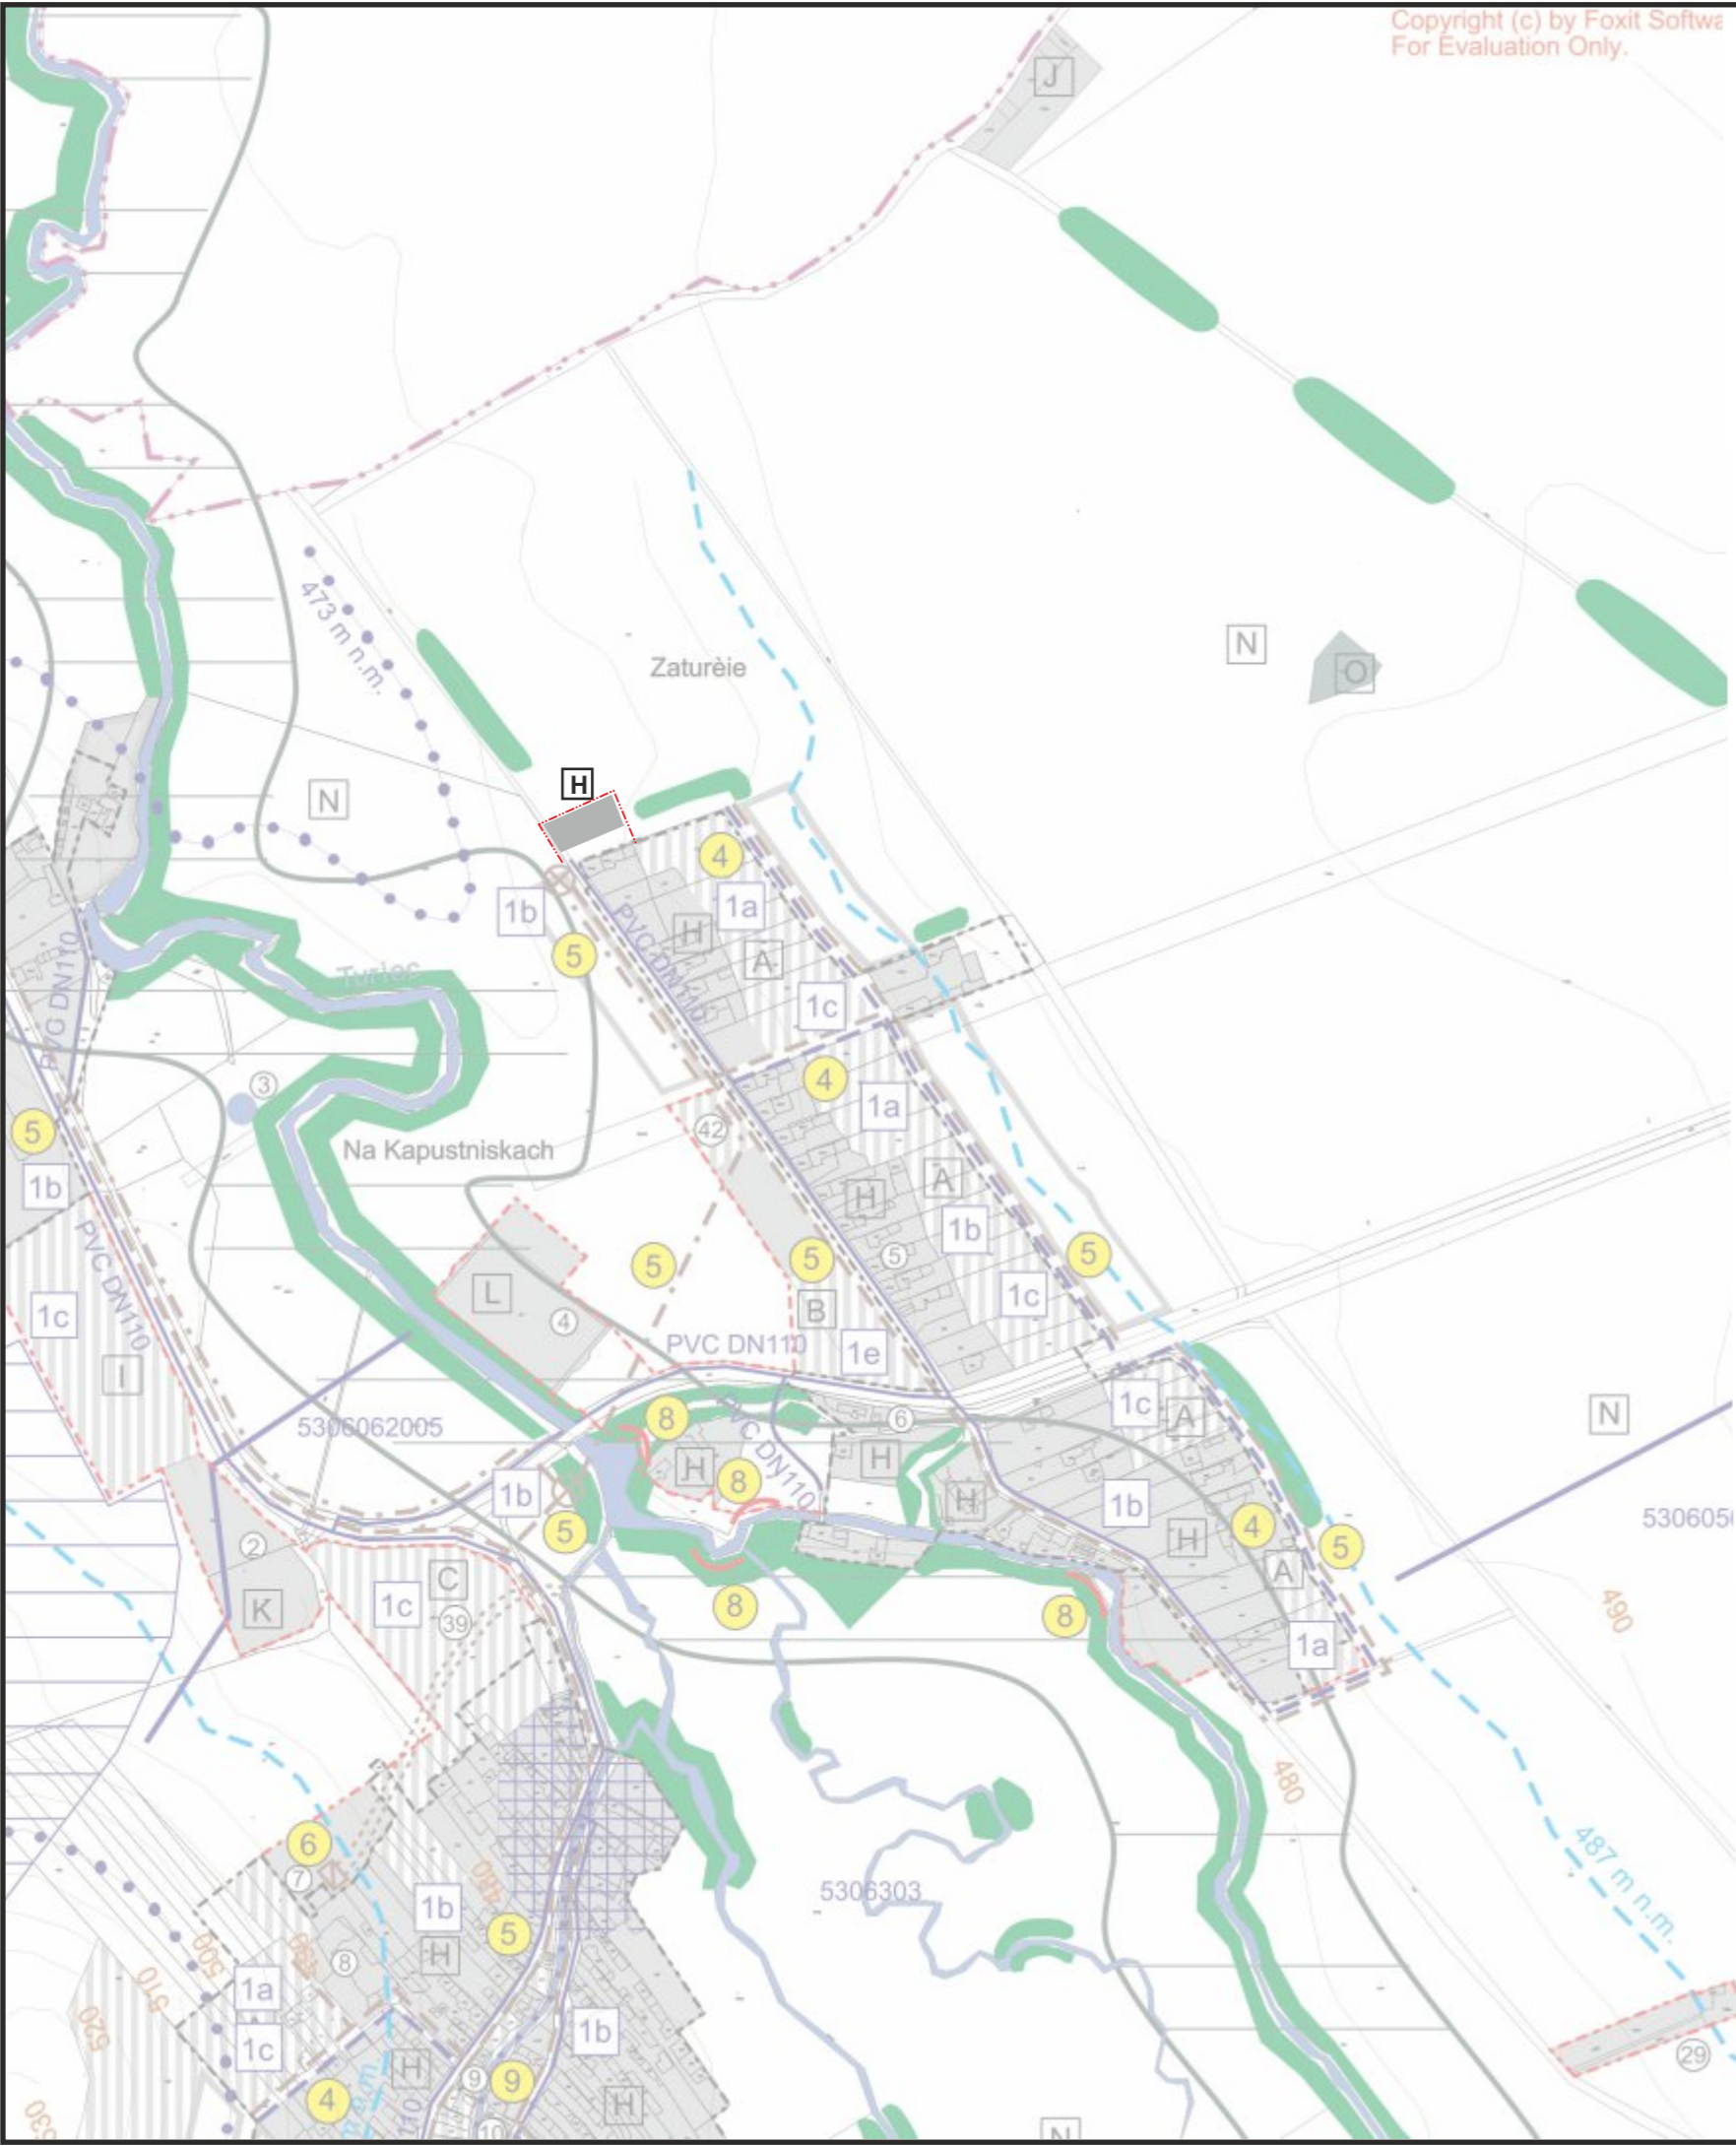

stavTAV návrhRH výhledAD

HRANICA KATASTRA OBCE			
HRANICA SKUTOČNE ZASTAVANÉHO ÚZEMIA OBCE			
HRANICA OCHRANNÝCH PÁSIEM VŠETKÝCH DRUHOV			
ZASTAVANÉ ÚZEMIE			
POPIS OBČIANSKEJ VYBAVENOSTI			
PLOCHY LESNÉHO PÔDNEHO FONDU			
PLOCHY VHODNÉ PRE ROZPTÝLENÚ NELESNÚ VEGETÁCIU V KRAJINE (LÍNIOVÁ, PLOŠNÁ)			
BIOKORIDOR NADREGIONÁLNEHO VÝZNAMU			
VODNÉ TOKY A PLOCHY			
PRÍVODNÉ POTRUBIE VODOVODU (OP 1,5 M NA OBIDVE STRANY)			
ZÁSOBNÉ POTRUBIE VODOVODU (OP 1,5 M NA OBIDVE STRANY)			
ROZVODNÉ POTRUBIE VODOVODU (OP 1,5 M NA OBIDVE STRANY)			
VODOJEM (OP IDENTIFIKOVANÉ OPLTENÍM)			
HRANICA TLAKOVÉHO PÁSMA			
GRAVITAČNÝ ZBERAČ SPLAŠKOVEJ KANALIZÁCIE (OP 1,5 M NA OBIDVE STRANY)			
TLAKOVÉ POTRUBIE SPLAŠKOVEJ KANALIZÁCIE (OP 1,5 M NA OBIDVE STRANY)			
ČERPACIA STANICA SPLAŠKOVÝCH VÔD			
MALÁ ČOV			
RECIPIENT VYČISTENÝCH SPLAŠKOVÝCH VÔD			
ÚPRAVA POTOKA BESNÁ VODA			
ÚZEMIE OHROZENÉ ZÁPLAVAMI			
HYDROMELIORAČNÉ ÚZEMIA - ZÁVLAHY, ZARIADENIA			
HRANICA ZATOPENIA V PRÍPADE HAVÁRIE VN TURČEK			
SUCHÁ NÁDRŽ - POLDER			
VEREJNOPROSPEŠNÉ STAVBY			
REGULATÍV VODNÉHO HOSPODÁRSTVA			
REGULATÍV VYMEDZENÉHO ÚZEMIA VÝCH ÚZEMÍ			
HYDROMELIORAČNÉ ÚZEMIA - ODVODNENIA			
EVIDENČNÉ ČÍSLO HYDROMELIORAČNÉHO ZARIADENIA			
	5306061001		

ZÁSADY A REGULATÍVY UMIESTNENIA VEREJNÉHO TECHNICKÉHO VYBAVENIA ÚZEMIA V OBLASTI VODNÉHO HOSPODÁRSTVA

- 1m** ZABEZPEČIŤ VYHOVUJÚCI VOD. ZDROJ NA ZÁKLADE HYDROGEOLOGICKÉHO PRIESKUMU A STANOVÍŤ JEHO OCHRANNÉ PÁSMA
- 1n** ZABEZPEČIŤ ZÁSOBOVANIE PITNOU VODOU Z NEVEREJNÉHO AREÁLOVÉHO VODOVODU
- 1o** ZABEZPEČIŤ ZNEŠKODŇOVANIE SPLAŠKOVÝCH VÔD EKOLOGICKY A HYGIENICKY VHODNÝM SPÔSOBOM (ČOV, RESP. VODOTESNÉ ŽUMPY)
- 1p** ZABEZPEČIŤ DOSTATOK VODY PRE POŽIARNU POTREBU (MALÁ VODNÁ NÁDRŽ)

ZÁSADY A REGULATÍVY UMIESTNENIA VEREJNÉHO TECHNICKÉHO VYBAVENIA ÚZEMIA - VODNÉ HOSPODÁRSTVO

- 1a** ZABEZPEČIŤ ZÁSOBOVANIE PITNOU VODOU Z EXISTUJÚCEHO VEREJNÉHO VODOVODU OBCE NAPOJENÉHO NA SKV POLERIEKA ROZŠÍRENÍM ROZVODNEJ SIETE VODOVODU DO ÚZEMIA UVAŽOVANÉHO ROZVOJA
- 1b** REALIZOVAŤ V OBCI VEREJNÚ SPLAŠKOVÚ KANALIZÁCIU NAPOJENÚ NA SKUPINOVÚ KANALIZÁCIU SLOVENSKE PRÁVNO S ČISTENÍM SPLAŠKOVÝCH ODPADOVÝCH VOD NA ČOV SLOVENSKE PRÁVNO
- 1c** RIEŠIŤ ODVÁDZANIE VÔD Z POVRCHOVÉHO ODTOKU V ÚZEMÍ UVAŽOVANÉHO ROZVOJA
- 1d** REŠPEKTOVAŤ POBREŽNÉ POZEMKY DO 5 M OD BREHOVEJ ČIARY
- 1e** V NIVE TURCA (INUDAČNOM ÚZEMÍ) RIEŠIŤ ZVÝŠENIE TERÉNU NÁSYPM POD UVAŽOVANOU ZÁSTAVBOU
- 1f** RIEŠIŤ ZNÍŽENIE POVODŇOVÝCH PRIETOKOV NA PRÍTOKOCH TURCA (VIACÚCELOVÁ MALÁ VODNÁ NÁDRŽ NA BESNEJ VODE, SUCHÁ NÁDRŽ - POLDER NA LUBNEJ
- 1g** REALIZOVAŤ REVITALIZÁCIU NEVHODNEJ ÚPRAVY TOKU BESNEJ VODY V INTRAVILÁNE OBCE
- 1h** REŠPEKTOVAŤ PÁSMA OCHRANY EXISTUJÚCICH VODÁRENSKÝCH ZARIADENÍ
- 1i** REZERVOVAŤ PLOCHY PRE MALÚ VODNÚ NÁDRŽ NA BESNEJ VODE A POLDER NA LUBNEJ
- 1j** ZABEZPEČIŤ MIESTNE VODÁRENSKÉ ZDROJE PRE ZÁSOBOVANIE PITNOU VODOU V ROZVOJOVÝCH LOKALITÁCH HALAKSINCE, ZVERÍN A POŽEHY
- 1k** ZABEZPEČIŤ EKOLOGICKY A HYGIENICKY VHODNÉ ZNEŠKODŇOVANIE SPLAŠKOVÝCH VÔD V ROZVK REKREAČNÝCH LOKALITÁCH HALAKSINCE, ZVERÍN A POŽEHY
- 1l** REZERVOVAŤ ÚZEMIE PRE NAVRHOVANÉ ZBERAČE VEREJNEJ SPLAŠKOVEJ KANALIZÁCIE A ČERPAI SPLAŠKOVÝCH VÔD

