


- ZOZNAM VEREJNOROPROSPESŇNÝCH STAVIEB - DOPRAVNÉ STAVBY**
- 1 VÝSTAVBA A REKONŠTRUKCIA EXISTUJÚCICH A NAVRHOVANÝCH MIESTNYCH KOMUNIKÁCIÍ AKO OBLUŽNÝCH KOMUNIKÁCIÍ, VRÁTANE VEREJNÝCH ODSTAVNÝCH PLOCH PRE VOZIDLÁ A VÝSTAVBA REKONŠTRUKCIA ÚČELOVÝCH KOMUNIKÁCIÍ
 - 2 VÝSTAVBA A REKONŠTRUKCIA EXISTUJÚCICH A NAVRHOVANÝCH MOSTNÝCH OBJEKTŮV PONAD VODNÉ TOKY PRE AUTOMOBILY A PEŠÍ POHYB
 - 3 VÝSTAVBA SÚBEŽNÝCH CHODNÍKOV PRE PEŠÍCH POPRI AUTOMOBILOVÝCH KOMUNIKÁCIÁCH - CESTÁCH III/06545, III/0654 A MIESTNYCH KOMUNIKÁCIÁCH SO ZVÝŠENÝM POHYBOM VOZIDIEL
- ZOZNAM VEREJNOROPROSPESŇNÝCH STAVIEB - VODNÉ HOSPODÁRSTVO**
- 4 ROZŠÍRENIE ROZVODNEJ VODOVODNEJ SIETE DN 110, DĹŽKY 2800 M
 - 5 VYPROJEKTOVANÁ VEREJNÁ SPLAŠKOVÁ KANALIZÁCIA A JEJ ROZŠÍRENIE DN 250, DN 300, DĹŽKY 4100 M
 - 6 MALÁ ČOV PRE ZŠ, KULTÚRNY DOM A OBEČNÝ ÚRAD
 - 7 HYDROGEOLOGICKÝ PRIESKUM NA ZISKANIE VODÁRENSKÝCH ZDROJOV PRE LOKALITU HALAKSINCE, ZVERIN, POZEHY
 - 8 ZABEZPEČENIE KORYTA TURCA PROTI ZOSLUVOM BREHOV
 - 9 REVITALIZÁCIA ÚPRAVY KORYTA POTOKA BESNÁ VODA V INTRAVILÁNE OBCE
 - 10 VIACÚČELOVÁ MALÁ VODNÁ NÁDRŽ NAD OBCOU NA BESNEJ VODE
 - 11 POLDER NA POTOKU LUBNA
- ZOZNAM VEREJNOROPROSPESŇNÝCH STAVIEB - ENERGOSTAVBY**
- 12 PREKLÁDKY, DEMONTÁŽE A VÝSTAVBA VZDUŠNEJ 22 KV SIETE
 - 13 NÁHRADA VZDUŠNEJ VN SIETE ZA SAMONOSNÉ VN KÁBLOVÉ VEDENIA DISTRI
 - 14 REKONŠTRUKCIA STOŽAROVÝCH TRAFOSTANÍC S OSADENÍM VÄČŠÍCH TRANSFORMÁTOROV NA T4, T5, T9
 - 15 VÝSTAVBA NOVÝCH STOŽAROVÝCH TRAFOSTANÍC T10, T11, T12, T13
 - 16 VÝSTAVBA KÁBLOVEJ A VZDUŠNEJ SEKUNDRÁRNEJ SIETE V PLOCHÁCH NAVRHOVANEJ VÝSTAVBY
 - 17 ROZŠÍRENIE MIESTNEJ PLYNOVODNEJ SIETE DO ROZVOJOVÝCH PLOCH BÝVANIA, OBČANSKEJ VYBAVENOSTI A VÝROBA V RIEŠENOM ÚZEMÍ OBCE
 - 18 ROZŠÍRENIE KAPACITY REGULAČNÉHO ZARIADENIA STLNTL
 - 19 ROZŠÍRENIE KAPACITY PŘEPŮJVAČIEHO KÁBLA Z RSÚ DIVIAKY PRE POSKYTOVANIE ŠIROKOPÁSMOVÝCH TELEKOMUNIKAČNÝCH SLUŽIEB
 - 20 VÝSTAVBA MIESTNEJ TELEKOMUNIKAČNEJ SIETE FORMOU ROZŠÍRENÍ DO PLOCH S NOVOU BYTOVOU ZÁSTAVBOU, OBČANSKEJ VYBAVENOSTI A DO NOVÝCH PLOCH VÝROBY
 - 21 NÁHRADA VZDUŠNEJ TELEKOMUNIKAČNEJ SIETE ZA KÁBLOVÚ SIET' ZEMOU
 - 22 ROZŠÍRENIE SIETE MIESTNEHO ROZHLASU A KÁBLOVEJ TELEVÍZIE DO PLOCH S NOVOU ZÁSTAVBOU
- ZOZNAM VEREJNOROPROSPESŇNÝCH STAVIEB - OSTATNÉ STAVBY**
- 23 DOBUDOVANIE ŠPORTOVÉHO AREÁLU
 - 24 VÝSTAVBA DETSKÉHO HRISKIA A ŠPORTOVOREKREAČNEJ PLOCHY PRE DETI A MLÁDEŽ PRI ZŠ
 - 25 REALIZÁCIA PLOCH S VÝSADBOU VEREJNEJ ZELENÉ A ÚDRŽBA EXISTUJÚCEJ VEREJNEJ ZELENÉ
 - 26 VÝSTAVBA REKREAČNÉHO ÚZEMIA S MALOU VODNOU NÁDRŽOU, VEREJNOU ZELENKOU A ŠPORTOVOREKREAČNÝMI ZARIADENAMI PRI BESNEJ VODE
 - 27 VÝSTAVBA OSTATNÝCH DETSKÝCH HRISK V OBCI
 - 28 VÝSTAVBA REKREAČNÉHO ZARIADENIA PRE DETI A MLÁDEŽ - ŠKOLA V PRÍRODE ZVERIN
 - 29 REKONŠTRUKCIA A PRÍSTAVBA OBEČNÉHO ÚRADU

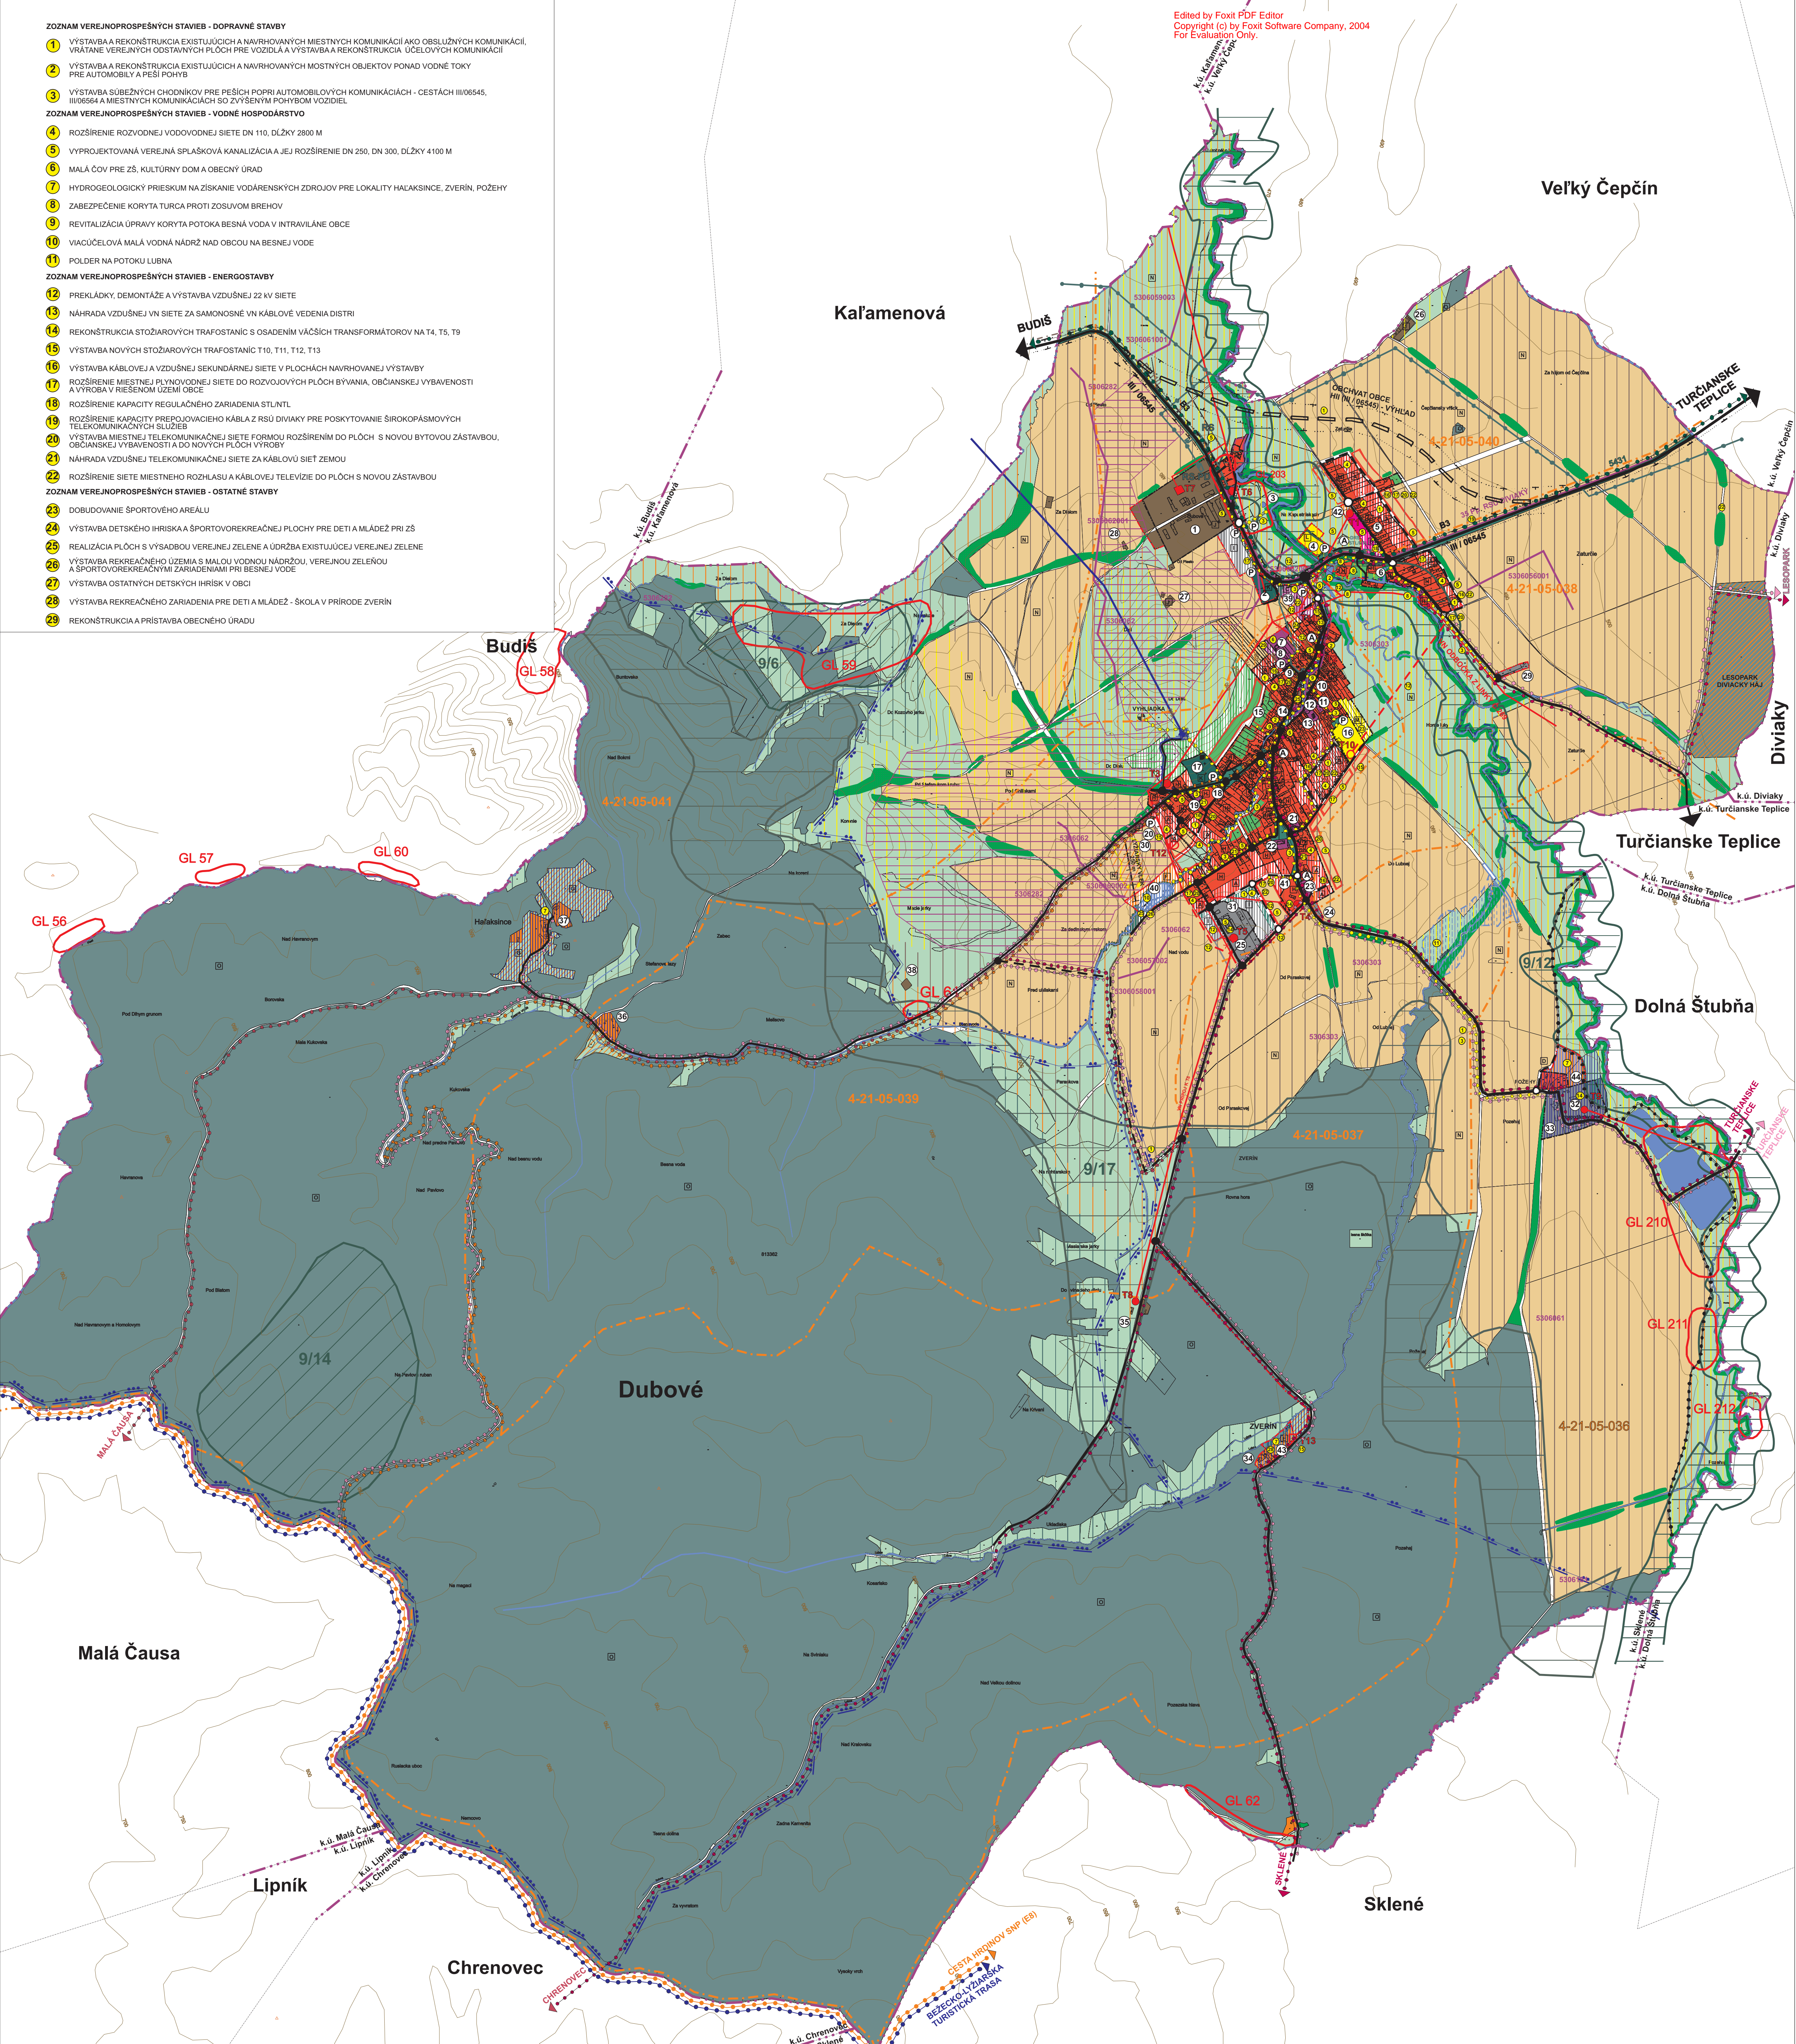

ÚZEMNÝ PLÁN OBCE DUBOVÉ

NÁVRH RIEŠENIA



- HRANICA KATASTRA OBCE
HRANICA INTRAVILÁNU
HRANICA OCHRANENÝCH PÁSIEM VŠETKÝCH DRUHŮV
OBJEKTY PAMÄTKOVÉHO ZÁJMU A OCHRANENÉ CHRÁNENÉ STROMY
PLOCHY OBČANSKEJ VYBAVENOSTI
OBYTNÉ PLOCHY INDIVIDUÁLNEJ BYTOVEJ VÝSTAVBY
OBYTNÉ PLOCHY HROMADNEJ BYTOVEJ VÝSTAVBY
PLOCHY VÝROBY A SKLADOVÉHO HOSPODÁRSTVA A TECHNICKÉJ INFRAŠTRUKTÚRY
PLOCHY POĽNOHOSPODÁRSKÝCH DVOROV A FARIEM
PLOCHY REKREAČIE A CESTOVNÉHO RUCHU
PLOCHY ZÁHRAD A OVOCNÝCH SADOV
PLOCHY CINTORINŮV
PLOCHY POĽNOHOSPODÁRSKEJ PÓDY - TTP
PLOCHY ZÁHRAD A OVOCNÝCH SADOV
PLOCHY VEREJNEJ A OSTATNEJ ZELENÉ
PLOCHY LEŠOV
PLOCHY POĽNOHOSPODÁRSKEJ ORNEJ PÓDY
VODNÉ TOKY A PLOCHY
HODNOTNÁ VZRASTLÁ ZELEŇ
VÝHLADKOVÝ BOD (VÝHLADKOVÁ VEŽA)
ZBERNÁ KOMUNIKÁCIA, FUNKČNÁ TRIEDA - B3, CESTA III. TR. III/06545
OBLUŽNÁ KOMUNIKÁCIA, FUNKČNÁ TRIEDA - C3
KOMUNIKÁCIA PRE PEŠÍCH, FUNKČNÁ TRIEDA - D3
AUTOMOBILOVÁ ZÁSTAVKA S PRÍSTREŠKOM
IZOCHRÁNA PEŠEJ DOSTUPNOSTI 50m
PARKOVISKÁ
ČÍSLO TRIEDY / ČÍSLO CESTY
CYKLOTRASY S ČÍSLOM TRASY
MIESTNE A REGIONÁLNE CYKLOTRASY
VYCHÁDKOVÉ TRASY
ZNAMENY TURISTICKÝCH CHODNÍKŮV
BEZEČKO-LYŽIARSKA TURISTICKÁ TRASA
NÁUČNÝ CHODNÍK
BIOKORIDOR NADREGIONÁLNEHO VÝZNAMU
BIOKORIDOR REGIONÁLNEHO VÝZNAMU
BIOCENTRA REGIONÁLNEHO VÝZNAMU
GENOFONDOVÁ LOKALITA
PLOCHY VHODNÉ PRE TTP - PASIENKY
PLOCHY VHODNÉ PRE TTP - KOSNÉ LÚKY
PLOCHY VHODNÉ PRE ORNÉ PÓDY VEĽKOBLOKOVÉ
PLOCHY VHODNÉ PRE PONECHANIE SUKCESNÉHO PROCESU
PLOCHY VHODNÉ PRE ROZPTÝLENÚ NELESNÚ VEGETÁCIU V KRAJINE (LÍNIOVA, PLOŠNÁ)
PRÍRODNÉ POTRUBIE VODOVODU (OP 1.5 M NA OBDVIE STRANY)
ZÁSOBNÉ POTRUBIE VODOVODU (OP 1.5 M NA OBDVIE STRANY)
VODOJEM (OP IDENTIFIKOVANÉ OPLŮTENÍM)
GRAVITAČNÝ ZBERNÝ SPLAŠKOVÝ KANALIZÁCIE (OP 1.5 M NA OBDVIE STRANY)
TLAKOVÉ POTRUBIE SPLAŠKOVÝ KANALIZÁCIE (OP 1.5 M NA OBDVIE STRANY)
ČERPAČIA STANICA SPLAŠKOVÝCH VŮD
ÚPRAVA POTOKA BESNÁ VODA
HYDROMELIORAČNÉ ÚZEMIE - ZÁVLHVA, ZARIADENIA
SUCHÁ NÁDRŽ - POLDER
ÚZEMIE ZÁSOBOVANÉ PITNOU VODOU Z INDIVIDUÁLNYCH ZDROJOV
REKREAČNÉ ÚZEMIE
SUBPÁSMO OP II. STUPŇA PRÍRODNÝCH LIEČIVÝCH ZDROJOV V TURČIANSKÝCH TEPLIČIACH
OCHRANNÉ PÁSMO II. STUPŇA PRÍRODNÝCH MINERÁLNYCH STOLOVÝCH VŮD V BUDIŠI
OCHRANNÉ PÁSMO III. STUPŇA PRÍRODNÝCH MINERÁLNYCH STOLOVÝCH VŮD V BUDIŠI
VN 22 KV VEDENIE
VN ZÁVEŠENÝ KÁBEL DISTRI
VN KÁBEL V ZEMI
TRAFOSTANICA STOŽAROVÁ
TRAFOSTANICA KIOSKOVÁ
VTL PLYNOVOD
STL PLYNOVOD - HLAVNÝ PRÍVOD DO OBCE
REGULAČNÁ STANICA VTL-STL: STLNTL
TELEKOMUNIKAČNÝ KÁBEL - HLAVNÝ RÁD
POŠTA
VEREJNOROPROSPESŇNÉ STAVBY
REGULATÍV VYMEZENÉHO ÚZEMIA
ROZVODNICA PODROBNÝCH PŮVODÍ
ČÍSLO HYDROLOGICKÉHO PORADIA
HYDROMELIORAČNÉ ÚZEMIA - ODVODNENIA
EVIDENČNÉ ČÍSLO HYDROMELIORAČNÉHO ZARIADENIA

- ZOZNAM FUNKČNÝCH A PRIESTOROV HOMOGENNÝCH JEDNOTIEK, PRE KTORÉ PLATIA BLIŽŠIE ŠPECIFIKOVANÉ PODMIENKY A REGULATÍVY**
- A NOVÁ ZÁSTAVBA BV
 - B ZÁSTAVBA HBV
 - C NOVÁ OBČANSKA VYBAVENOST - OBCHODNOBYTOVACIE CENTRUM
 - D NOVÁ REKREAČNÁ OBČANSKA VYBAVENOST - REKREAČNÝ AREÁL CR POZEHY
 - E REKREAČNÁ OBČANSKA VYBAVENOST A REKREAČNÉ ZARIADENIE PRE DETI A MLÁDEŽ, ŠKOLA V PRÍRODE ZVERIN
 - F NOVÝ OBEČNÝ REKREAČNÝ AREÁL
 - G CHATOVÁ OSADA ICHR HALAKSINCE
 - H EXISTUJÚCA OBYTNÁ ZÁSTAVBA BV
 - I PLOCHY PŘEMYSLU, VÝROBY A VÝROBNÝCH SLUŽIEB
 - J PLOCHY POĽNOHOSPODÁRSKEJ VÝROBY A POĽNOHOSPODÁRSKÝCH DVOROV
 - K PLOCHY CINTORINŮV
 - L PLOCHA ŠPORTOVÉHO AREÁLU PRI RIEKE TURIEC
 - M PLOCHA ŠPORTOVÉHO AREÁLU V CENTRE OBCE
 - N NEURBANIZOVANÁ POĽNOHOSPODÁRSKA KRAJINA
 - O NEURBANIZOVANÁ KRAJINA - PLOCHY LPF

- ZOZNAM EXISTUJÚCEJ OBČANSKEJ VYBAVENOSTI A OSTATNÝCH PŘEVÁDZOK**
- 1 - PD DUBOVÉ, 2 - CINTORIN, DOM SMŮTKU, 3 - PRAMEN MINERÁLNEJ VODY, 4 - FUTBALOVÉ HRISKO, 5 - MINI MIX POTRAVINY, 6 - AUTODOPRAVA, ZEMNÉ PRÁCE, 7 - MŠ ZŠ, 8 - OBEČNÝ ÚRAD, DOM KULTÚRY, 9 - PŘEDAJŇA POTRAVIN, 10 - HOSTINEC NIKA, 11 - POKOŠTNÍSTVO VODNÍKA, 12 - PŘEDAJŇA POTRAVIN PŮVIR, 13 - R.K. KOSTOL, 14 - ROZLIČNÝ TOVAR, POŽAR, ZBRONICA, 15 - ZVONICA, 16 - ŠPORTOVÝ AREÁL, FUTBALOVÉ HRISKO, 17 - STARÝ CINTORIN, 18 - DETSKÉ HRISKO, 19 - PŮVODNÁ ZŠ, 20 - DROBNÁ PŘEVÁDZKA, CHOV HYDINY DANÍŠ, 21 - PEKÁREN LÚVID, 22 - EV. KOSTOL, 23 - LESY SR, OZ ŽILINA, SPĽS DUBOVÉ, 24 - ZBERNÉ SÚROVINY, VÝKUPŇA DUBOVÉ, 25 - PŮVODNÁ TEHEĽNÁ, 26 - PD DUBOVÉ, POČNÉ HNOJISKO, 27 - PD DUBOVÉ, VRT ÚŽITKOVEJ VODY, 28 - PD DUBOVÉ, SKLAD ZEMIAKOV, 29 - AUTODOPRAVA DAUBNER, 30 - SKLAD KRMIV, POĽNOHOSPODÁRSKE ZDRUŽENIE, 31 - DREVOVÝROBA, PĽNICA, 32 - RYBÁRSTVO POZEHY, 33 - VÝROBA ZRUBOVÝCH STAVIEB BARTALSKY, 34 - ZVERIN - FIREMNÁ CHATA, 35 - PD TURIEC DUBOVÉ, ŠALÁS, 36 - CHATOVÁ OSADA KUKOVSKÉ, 37 - CHATOVÁ OSADA HALAKSINCE, 38 - PD TURIEC DUBOVÉ, LETNÉ ÚSTANENIE, 39 - OBEČNÉ A LIBYTOVACO STRAVOVACIE CENTRUM, 40 - REKREAČNÁ ZÓNA, 41 - DETSKÉ HRISKO, 42 - DETSKÉ HRISKO, 43 - ZVERIN - ŠKOLA V PRÍRODE, 44 - AGROTURISTICKÉ CENTRUM POZEHY,

OBSTARÁVANEC: **OBEC DUBOVÉ** ZÁSTUPCA OBSTARÁVATEĽA: **ING. ARCH. JÁN BURIAN**

MIERKA: **1 : 10 000** NÁZOV DOKUMENTÁCIE: **ÚZEMNÝ PLÁN OBCE DUBOVÉ** ČÍSLO VÝKRESU: **2**

STUPEŇ ŮP: **NAVRH RIEŠENIA** KOMPLEXNÝ VÝKRES PRIESTOROVÉHO A FUNKČNÉHO VYUŽÍVANIA KATASTRÁLNEHO ÚZEMIA, OCHRANA A TVORBA PRÍRODY A KRAJINY, ZÁVÄZNÉ ČÄSTI

ING. ARCH. RŮBERT TOMAN, AUTORIZOVANÝ ARCHITEKT, ČÄO : 0336 AA
ARCHITEKTŮRNIČNÉ ATĽIERY AŮT, ŽITNÁ 13, 010 01 ŽILNA, TEL./FAX : 041 700 10 52, e-mail : toman@atd.sk

URBANIZMUS	DOPRAVA	VODNÉ HOSP.	ENERGETIKA	KEP	PP
ZŮDP. PROJEKTANT ING. ARCH. PETER NEZVAL	ZŮDP. PROJEKTANT ING. ARCH. PETER NEZVAL	ZŮDP. PROJEKTANT ING. NATAŠA PAŮLŮYOVÄ	ZŮDP. PROJEKTANT ING. KAROL KOLLÄR	ZŮDP. PROJEKTANT ING. PAVEL AŮXT	ZŮDP. PROJEKTANT ING. ARCH. PETER NEZVAL

